


Fiche Projet 3

Annexe 6.5. Plan de situation

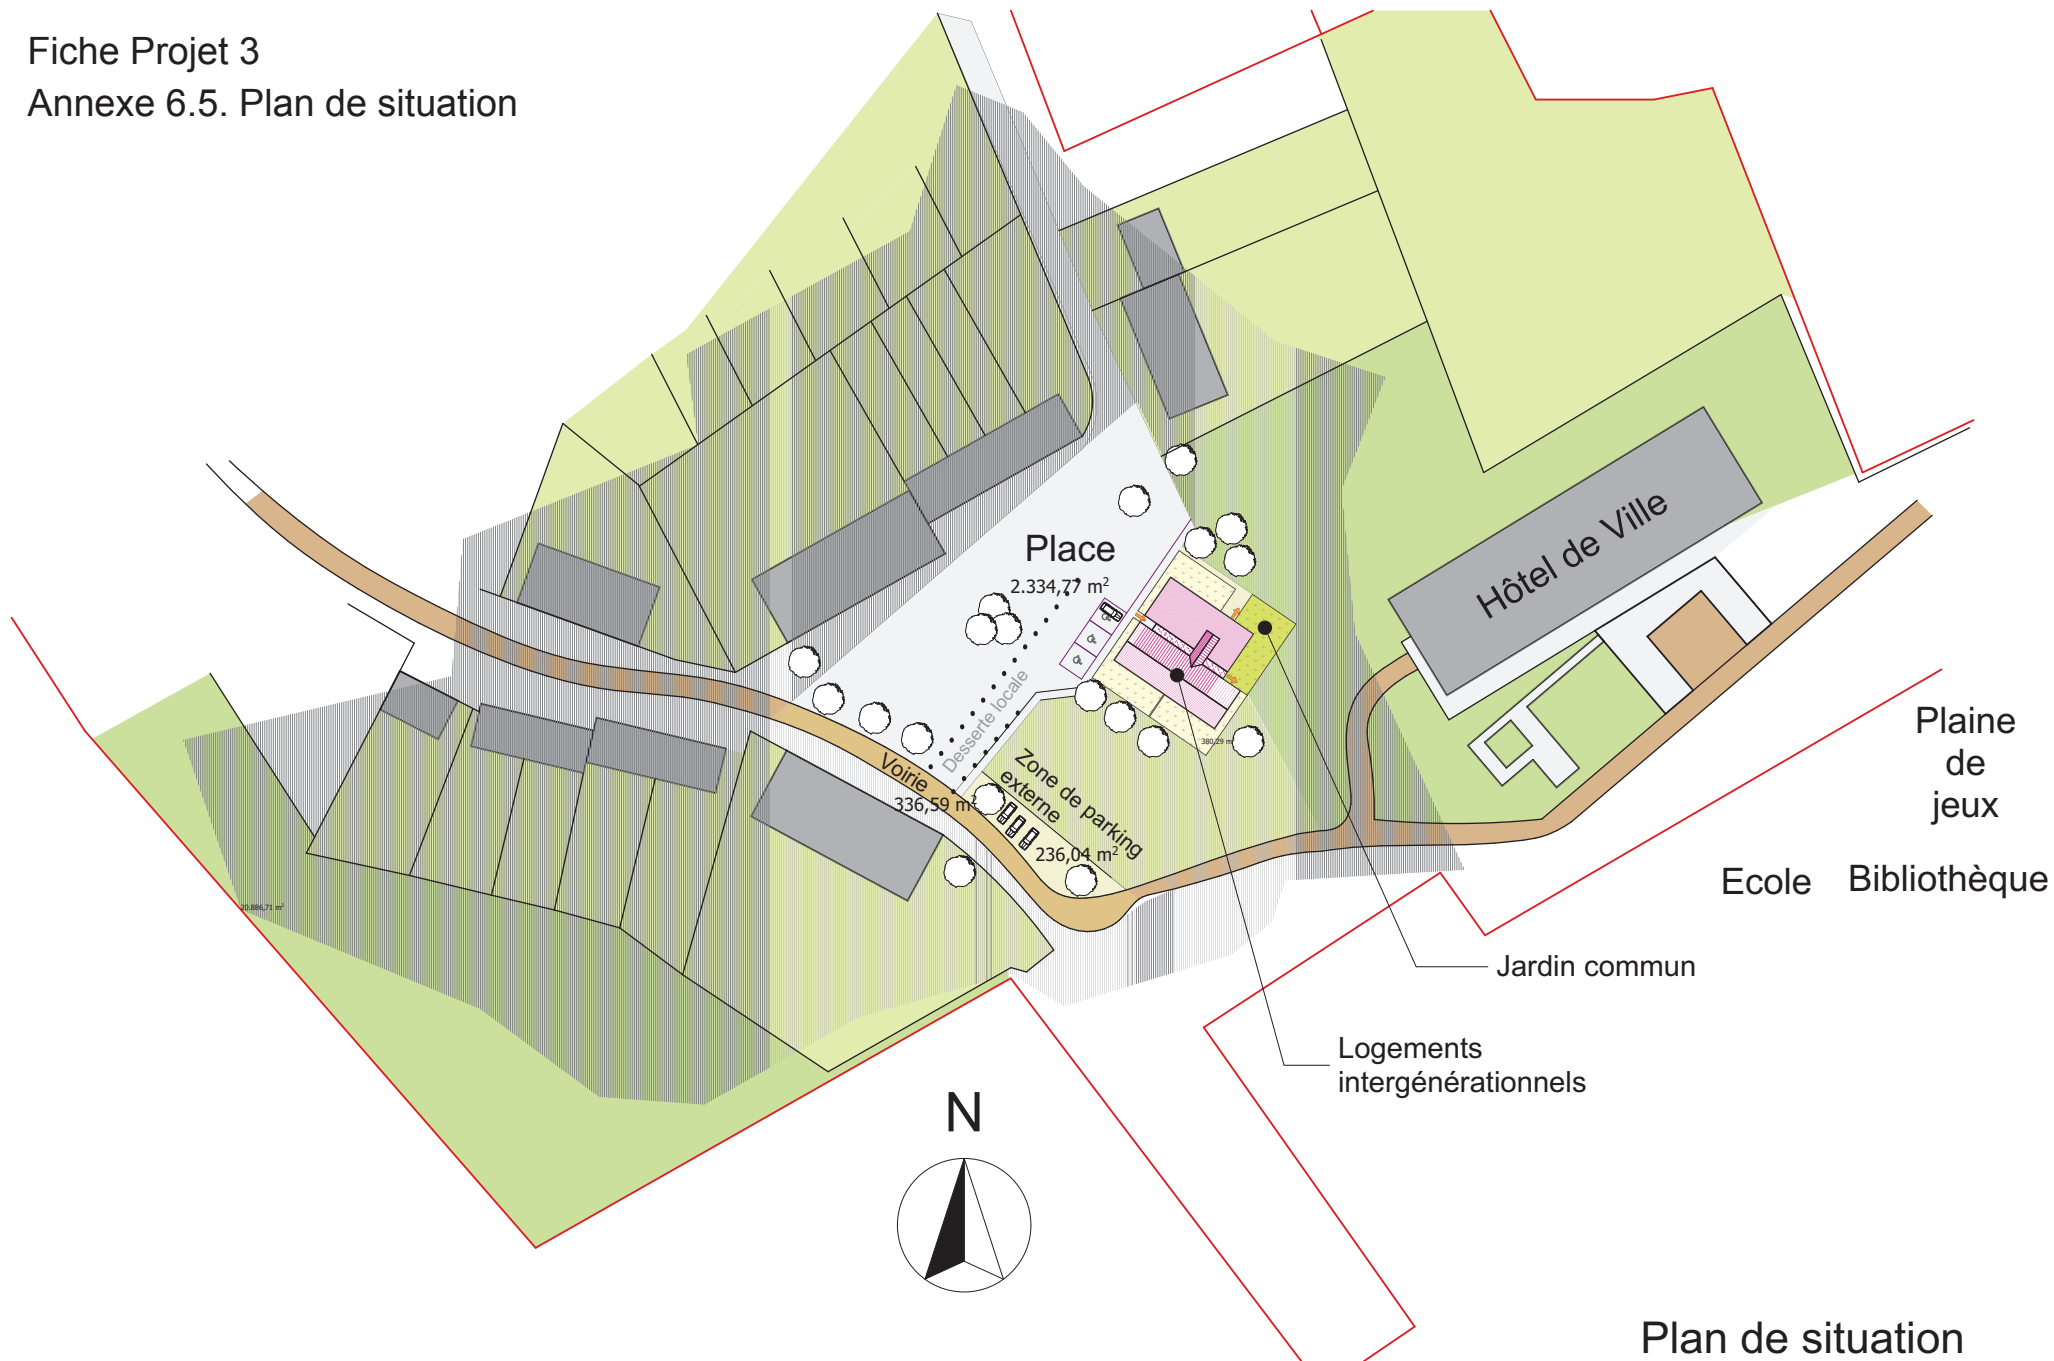

Esquisse : Logements intergénérationnels

Plan de situation